


# Walkertshofen

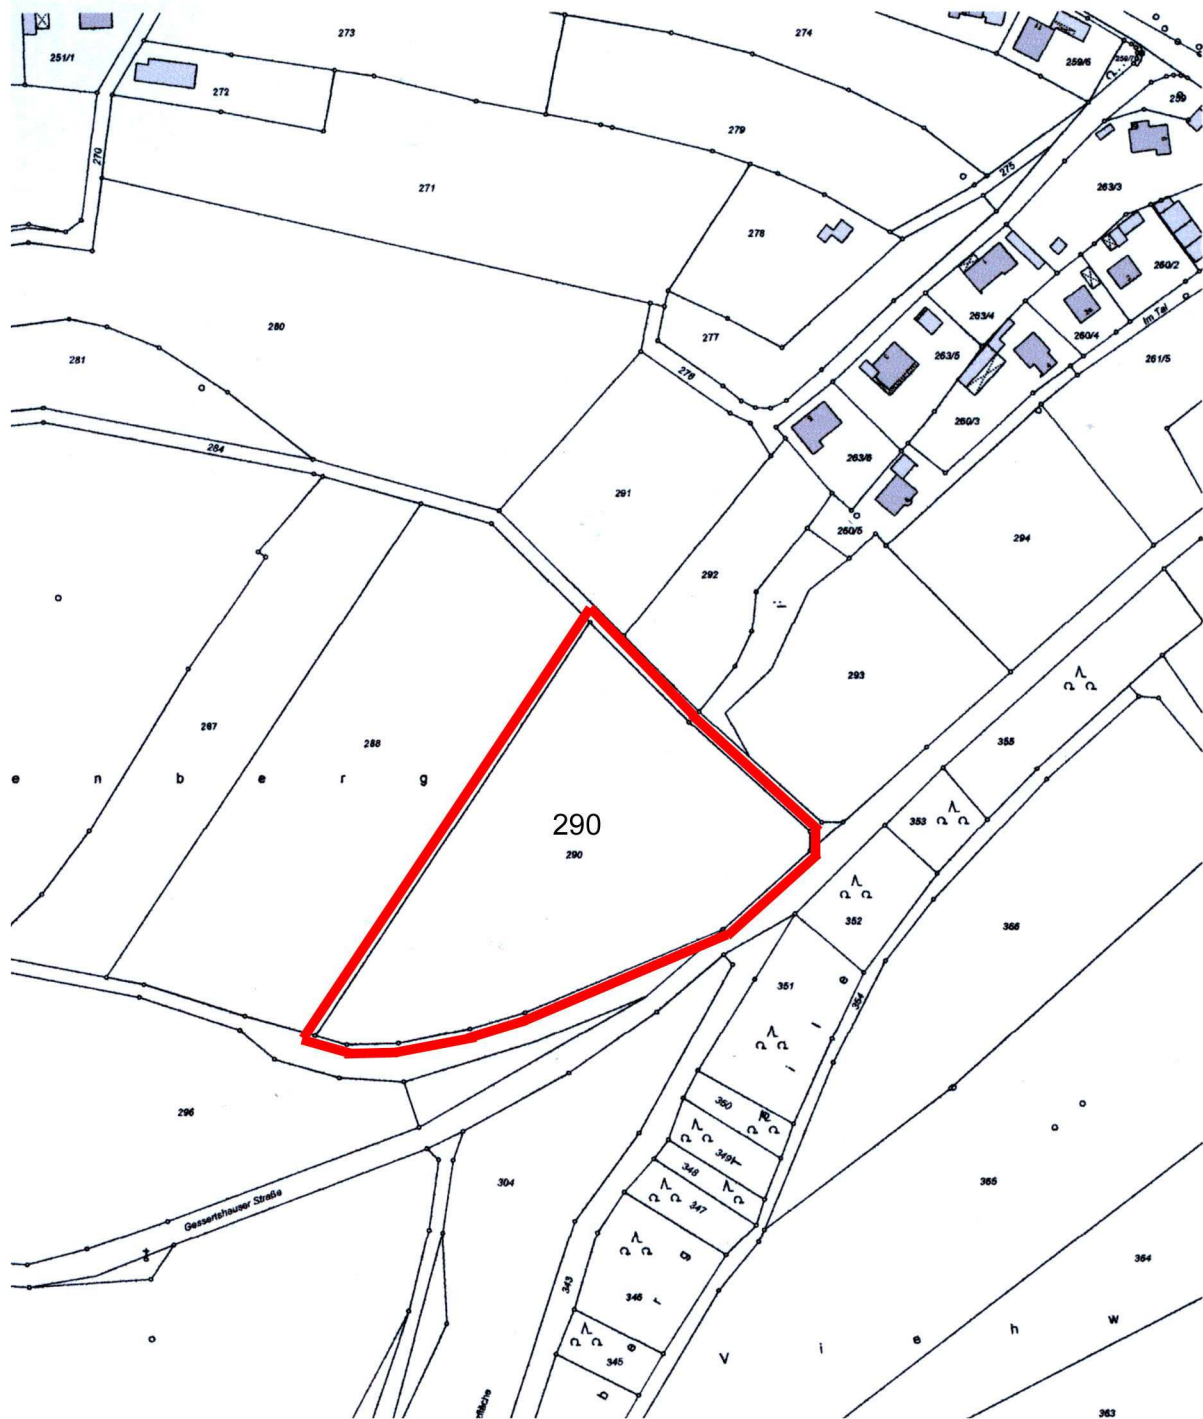

Gemeinde Graben  
Ökologische Ausgleichsfläche  
Fl. Nr. 290 Gemarkung Walkertshofen

Lageplan ohne Maßstab

Christoph Goslich  
Dipl.-Ing. Landschaftsarchitekt  
April 2011