




Norden

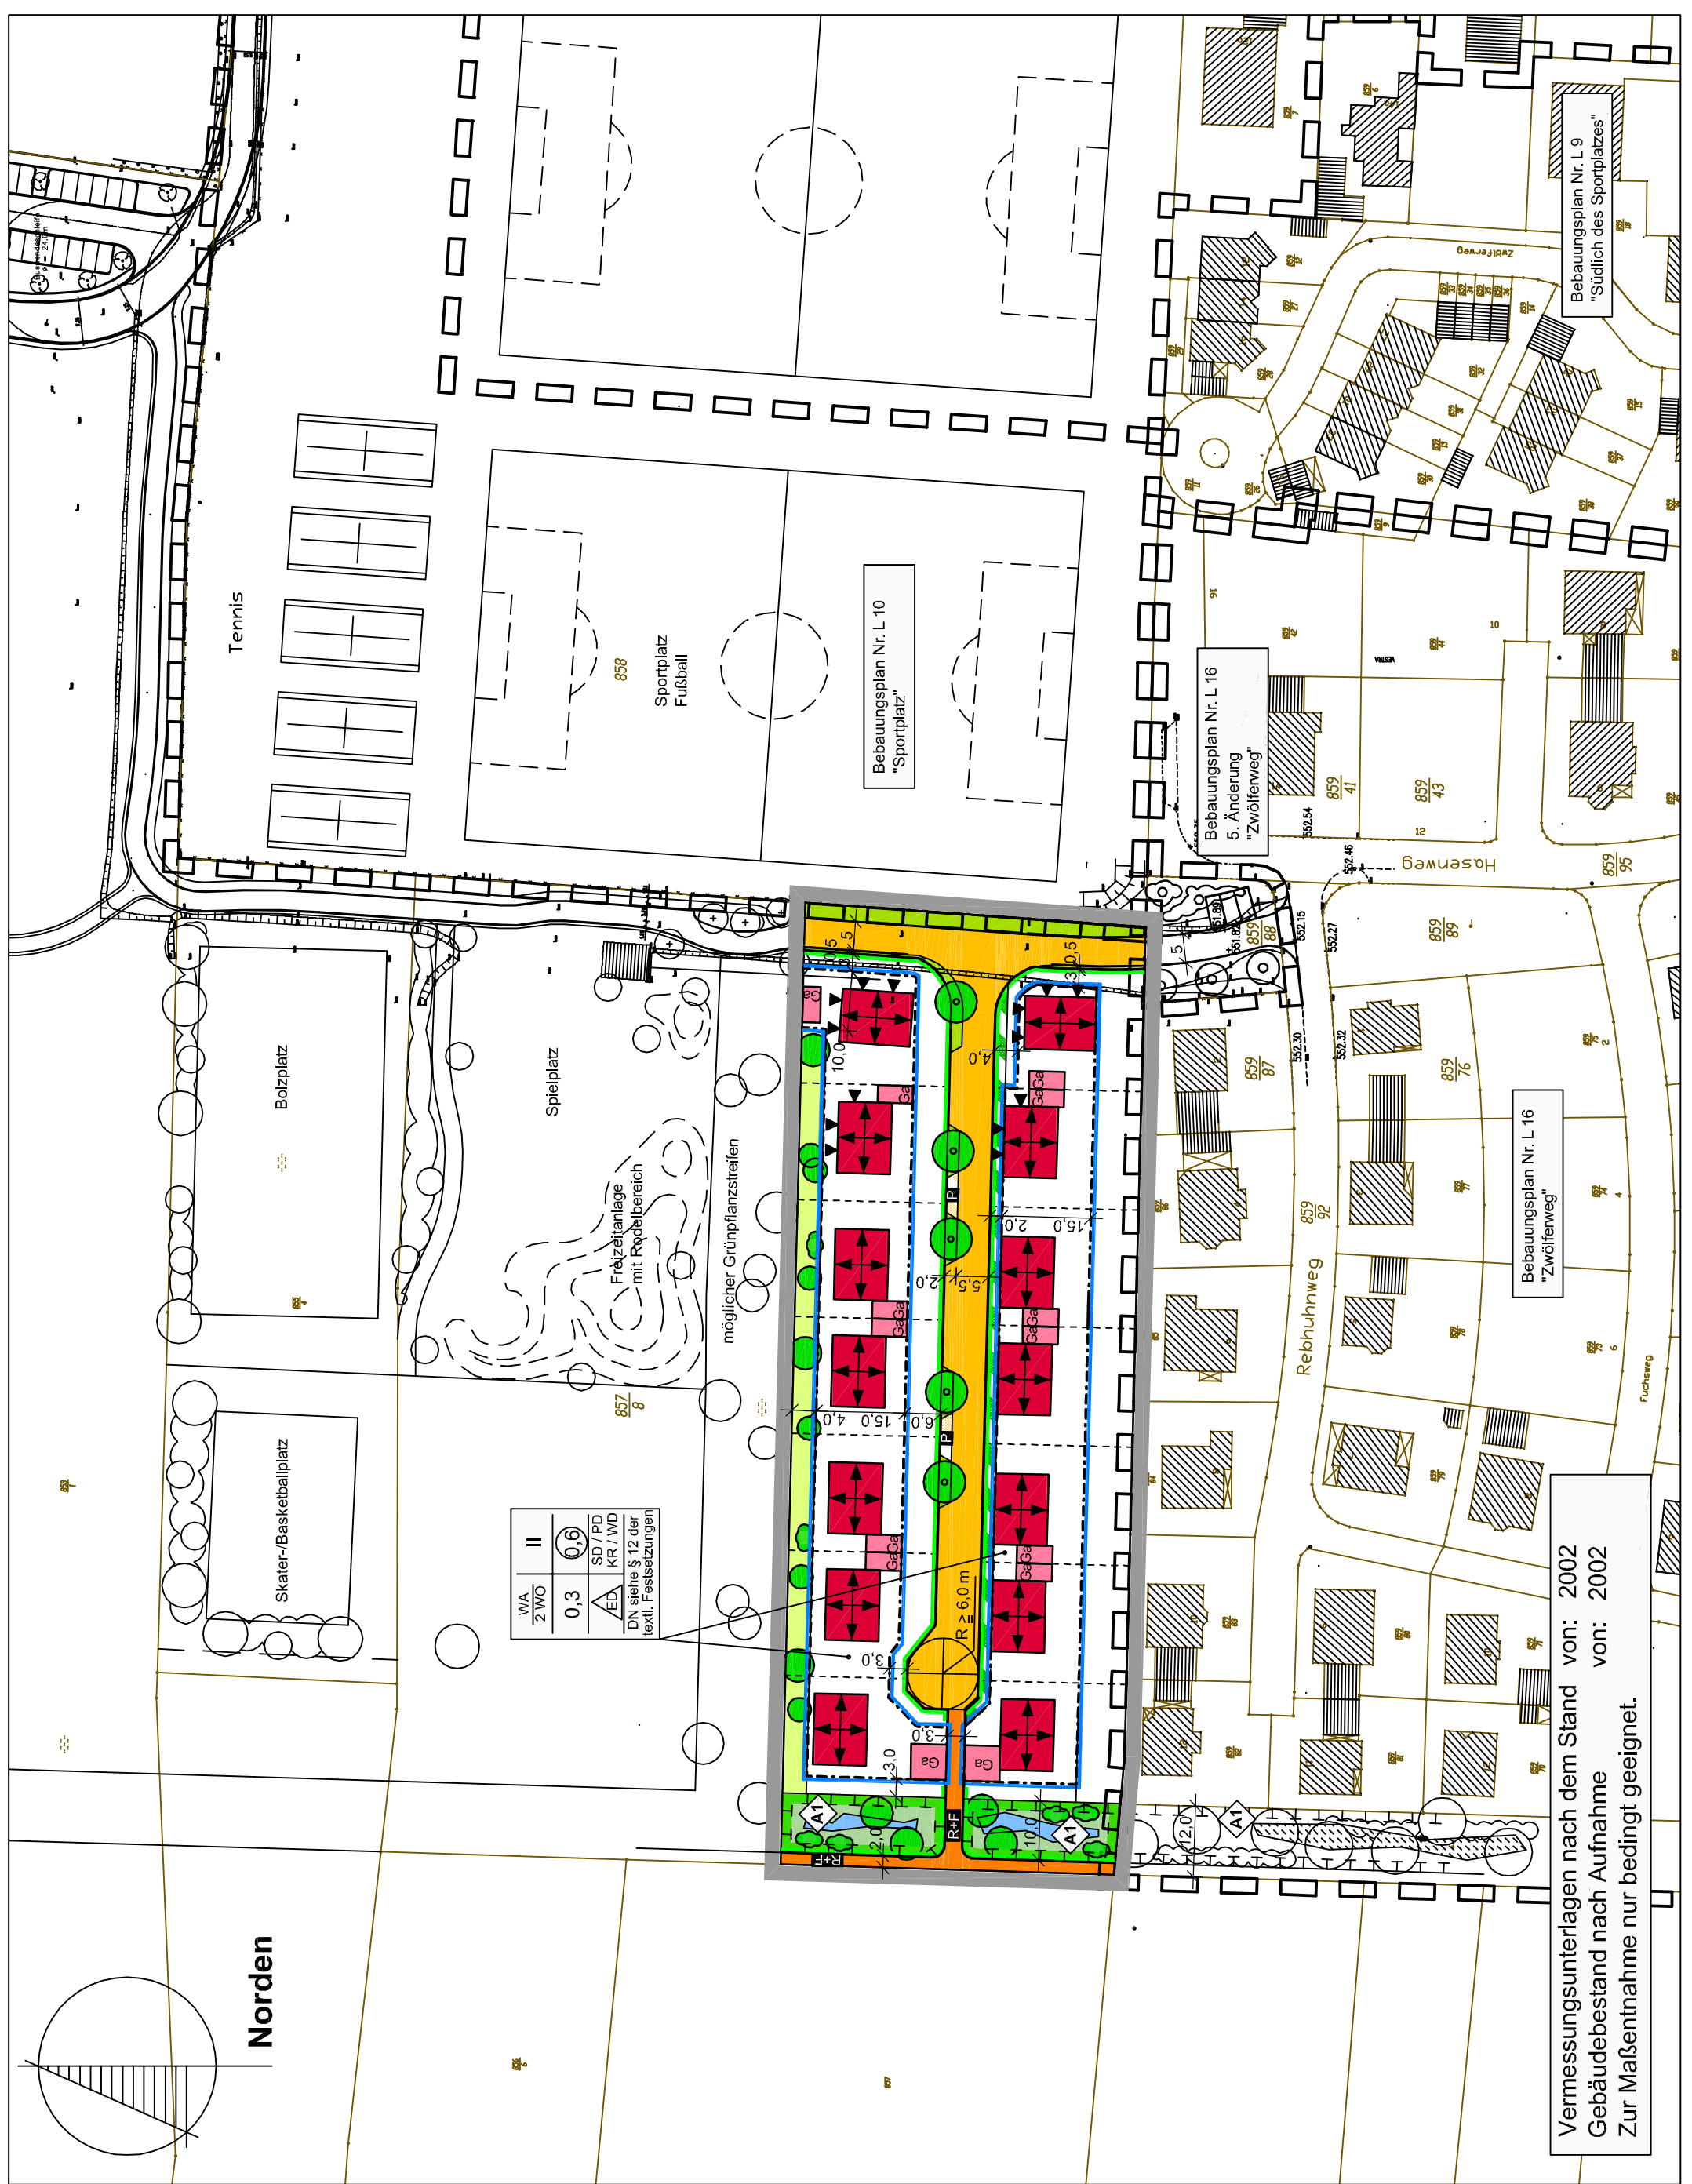


Tennis

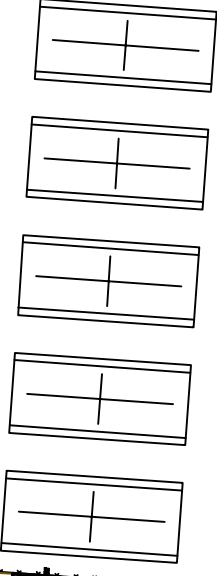

858
Sportplatz
Fußball

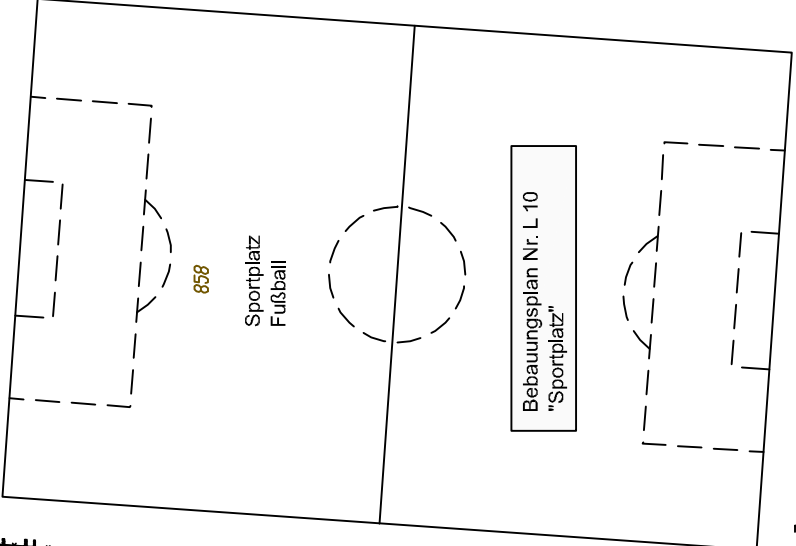

Bebauungsplan Nr. L 10
"Sportplatz"

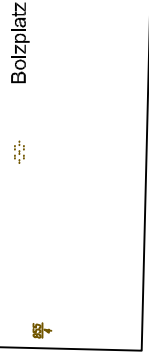


Skater-/Basketballplatz

Spielplatz

Freizeitanlage
mit Rodelbereich

möglicher Grünpflanzstreifen

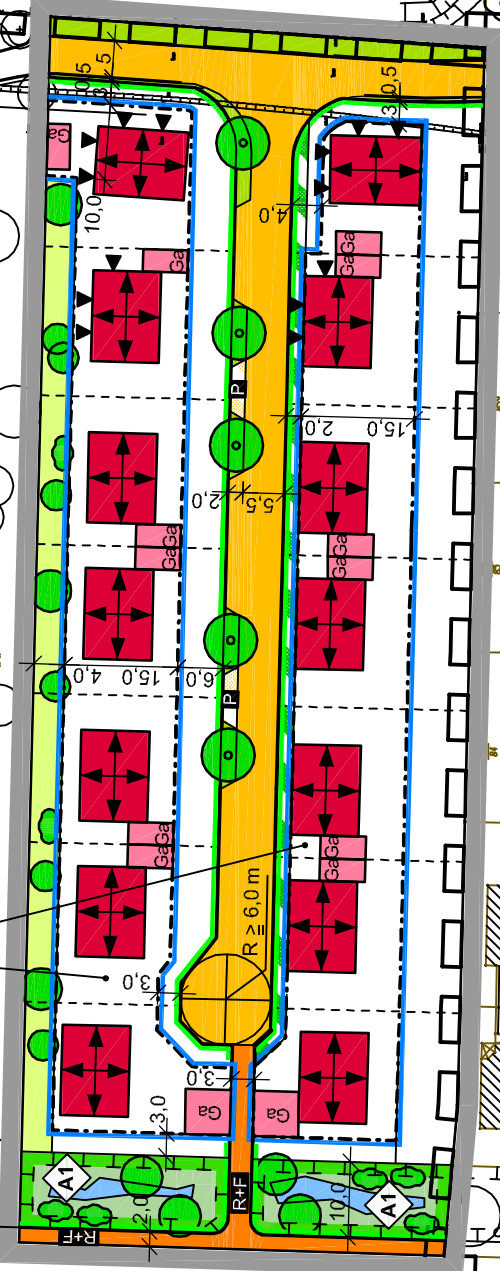

WA	II
2 WO	0,3
ED	0,6
SD / PD	
KR / WD	

DN siehe § 12 der
textl. Festsetzungen

Bebauungsplan Nr. L 16
5. Änderung
"Zwölfenweg"

Bebauungsplan Nr. L 9
"Südlich des Sportplatzes"

Bebauungsplan Nr. L 16
"Zwölfenweg"

Vermessungsunterlagen nach dem Stand von: 2002
Gebäudebestand nach Aufnahme von: 2002
Zur Maßentnahme nur bedingt geeignet.