


Norden

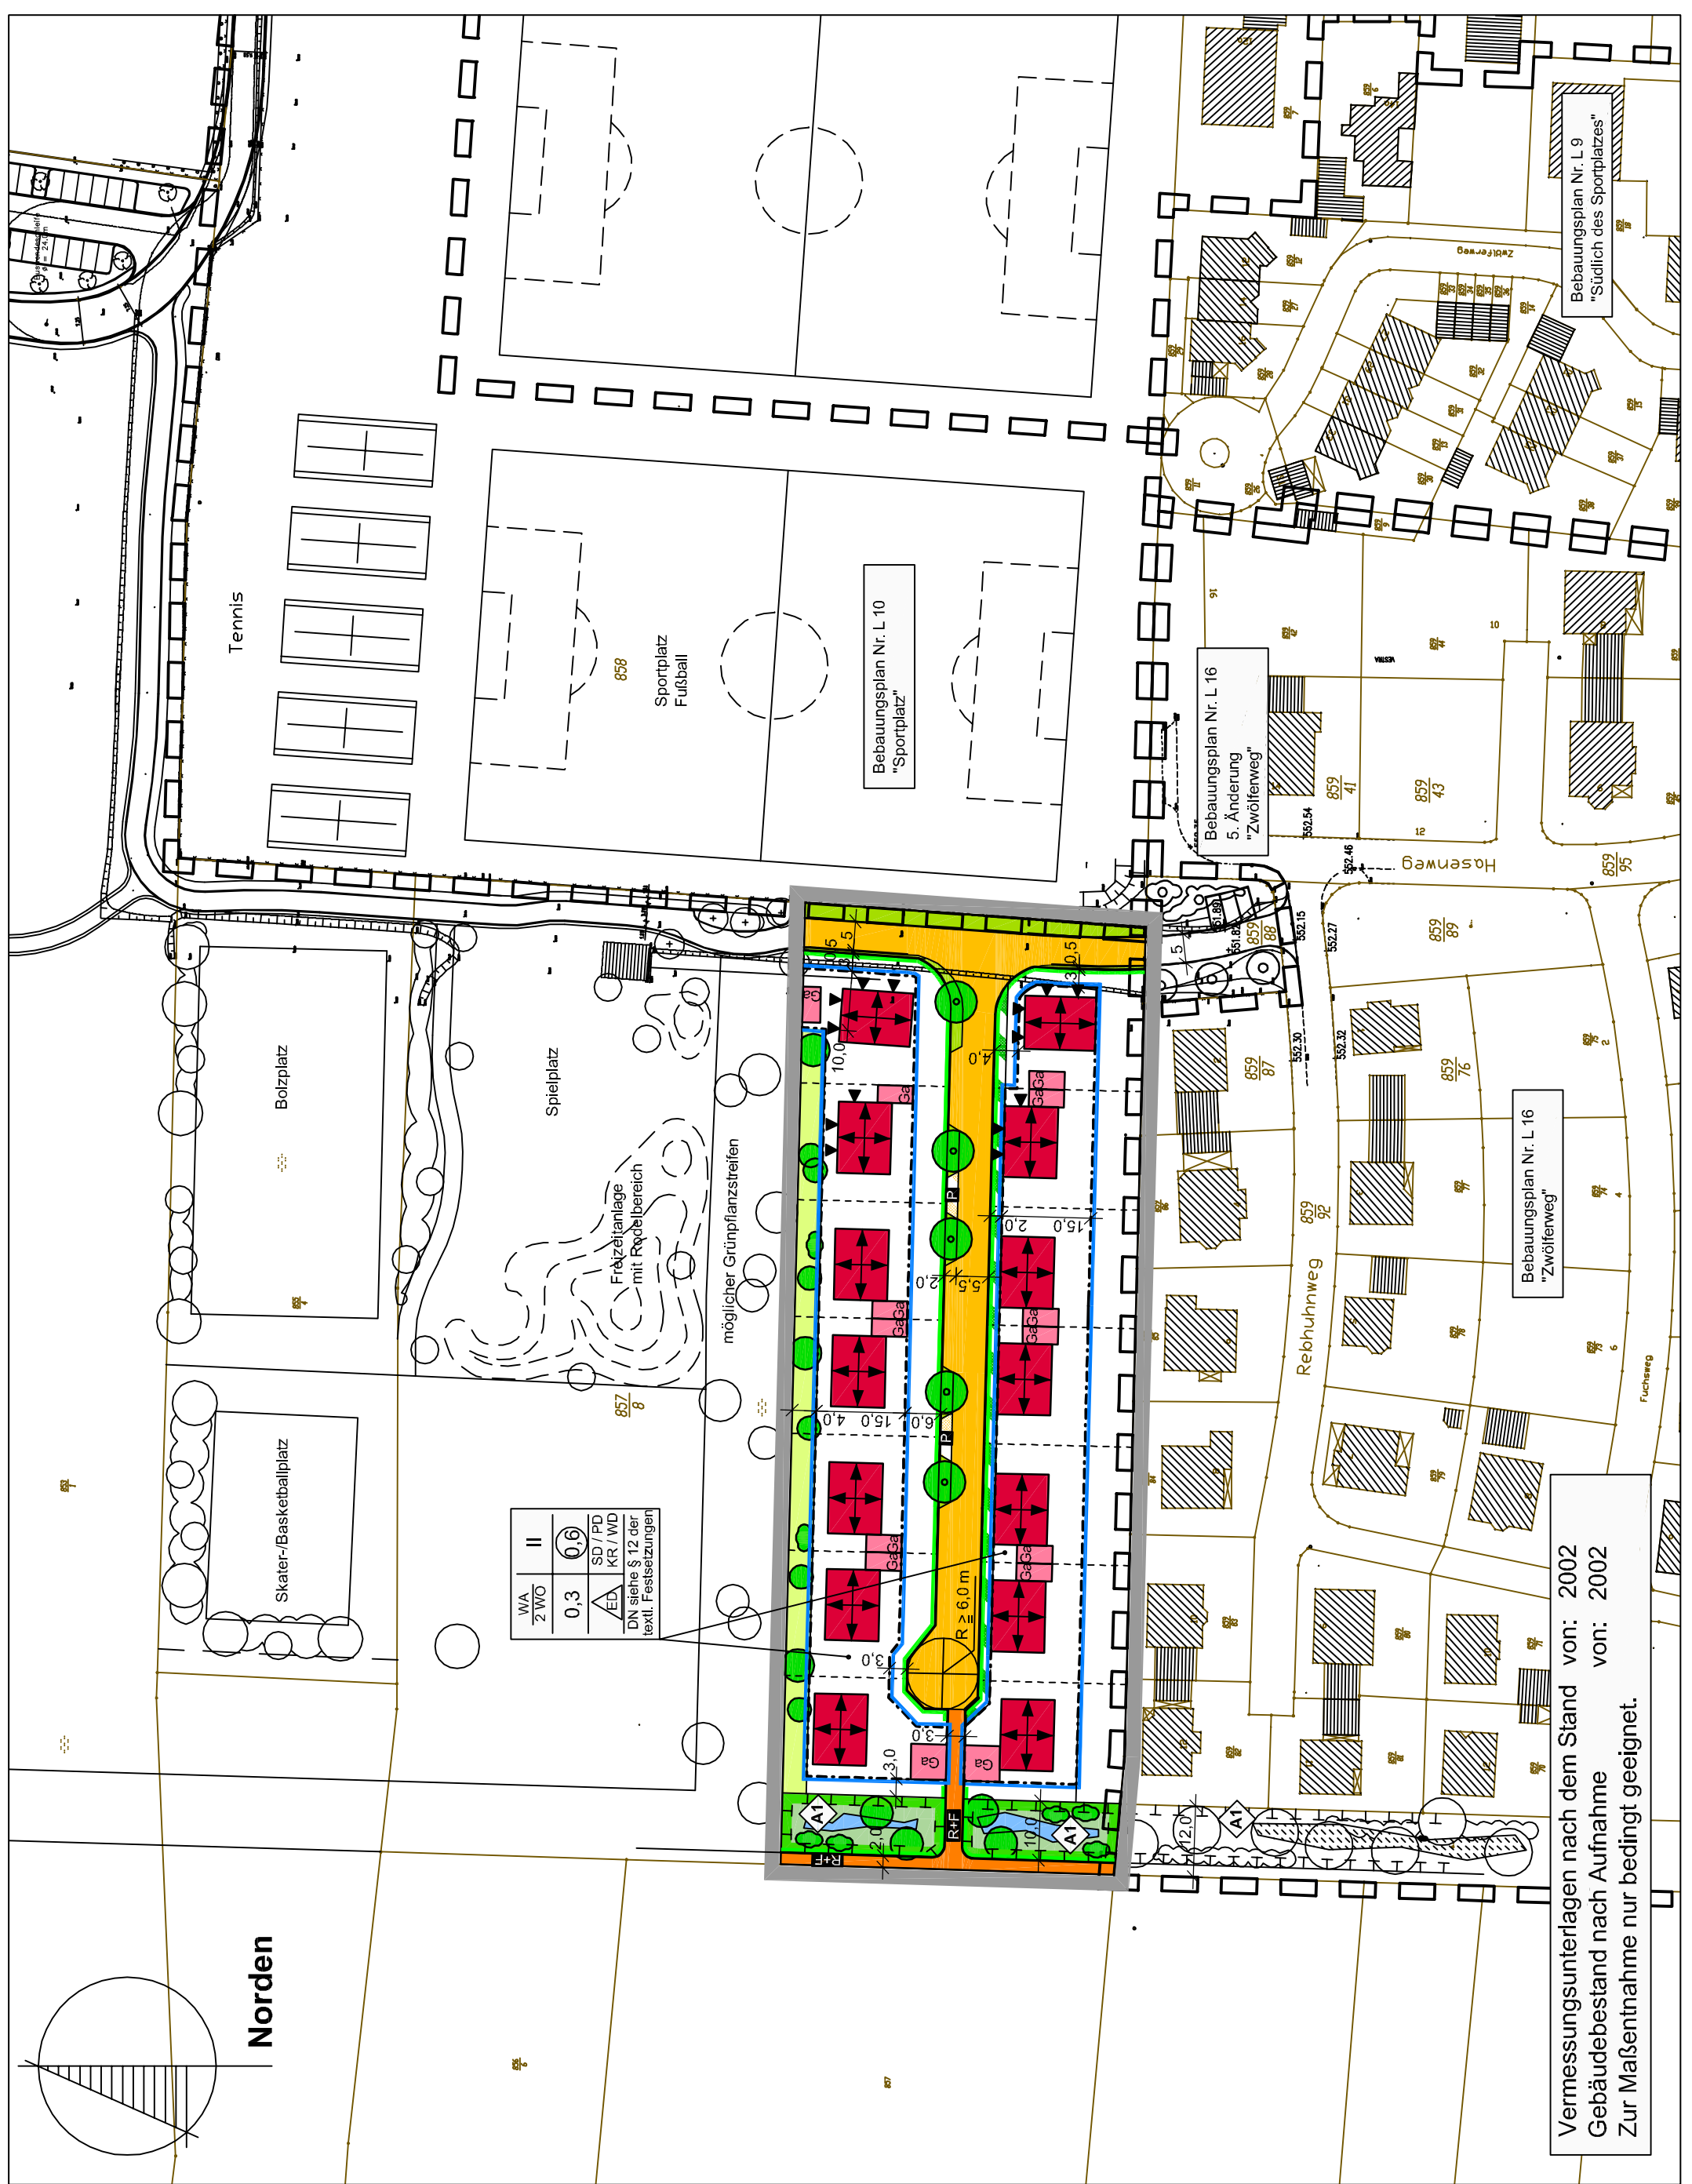

WA	II
2 WO	0,3
ED	0,6
SD / PD	
KR / WD	

DN siehe § 12 der textl. Festsetzungen

Vermessungsunterlagen nach dem Stand von: 2002
 Gebäudebestand nach Aufnahme von: 2002
 Zur Maßentnahme nur bedingt geeignet.