




NUNG

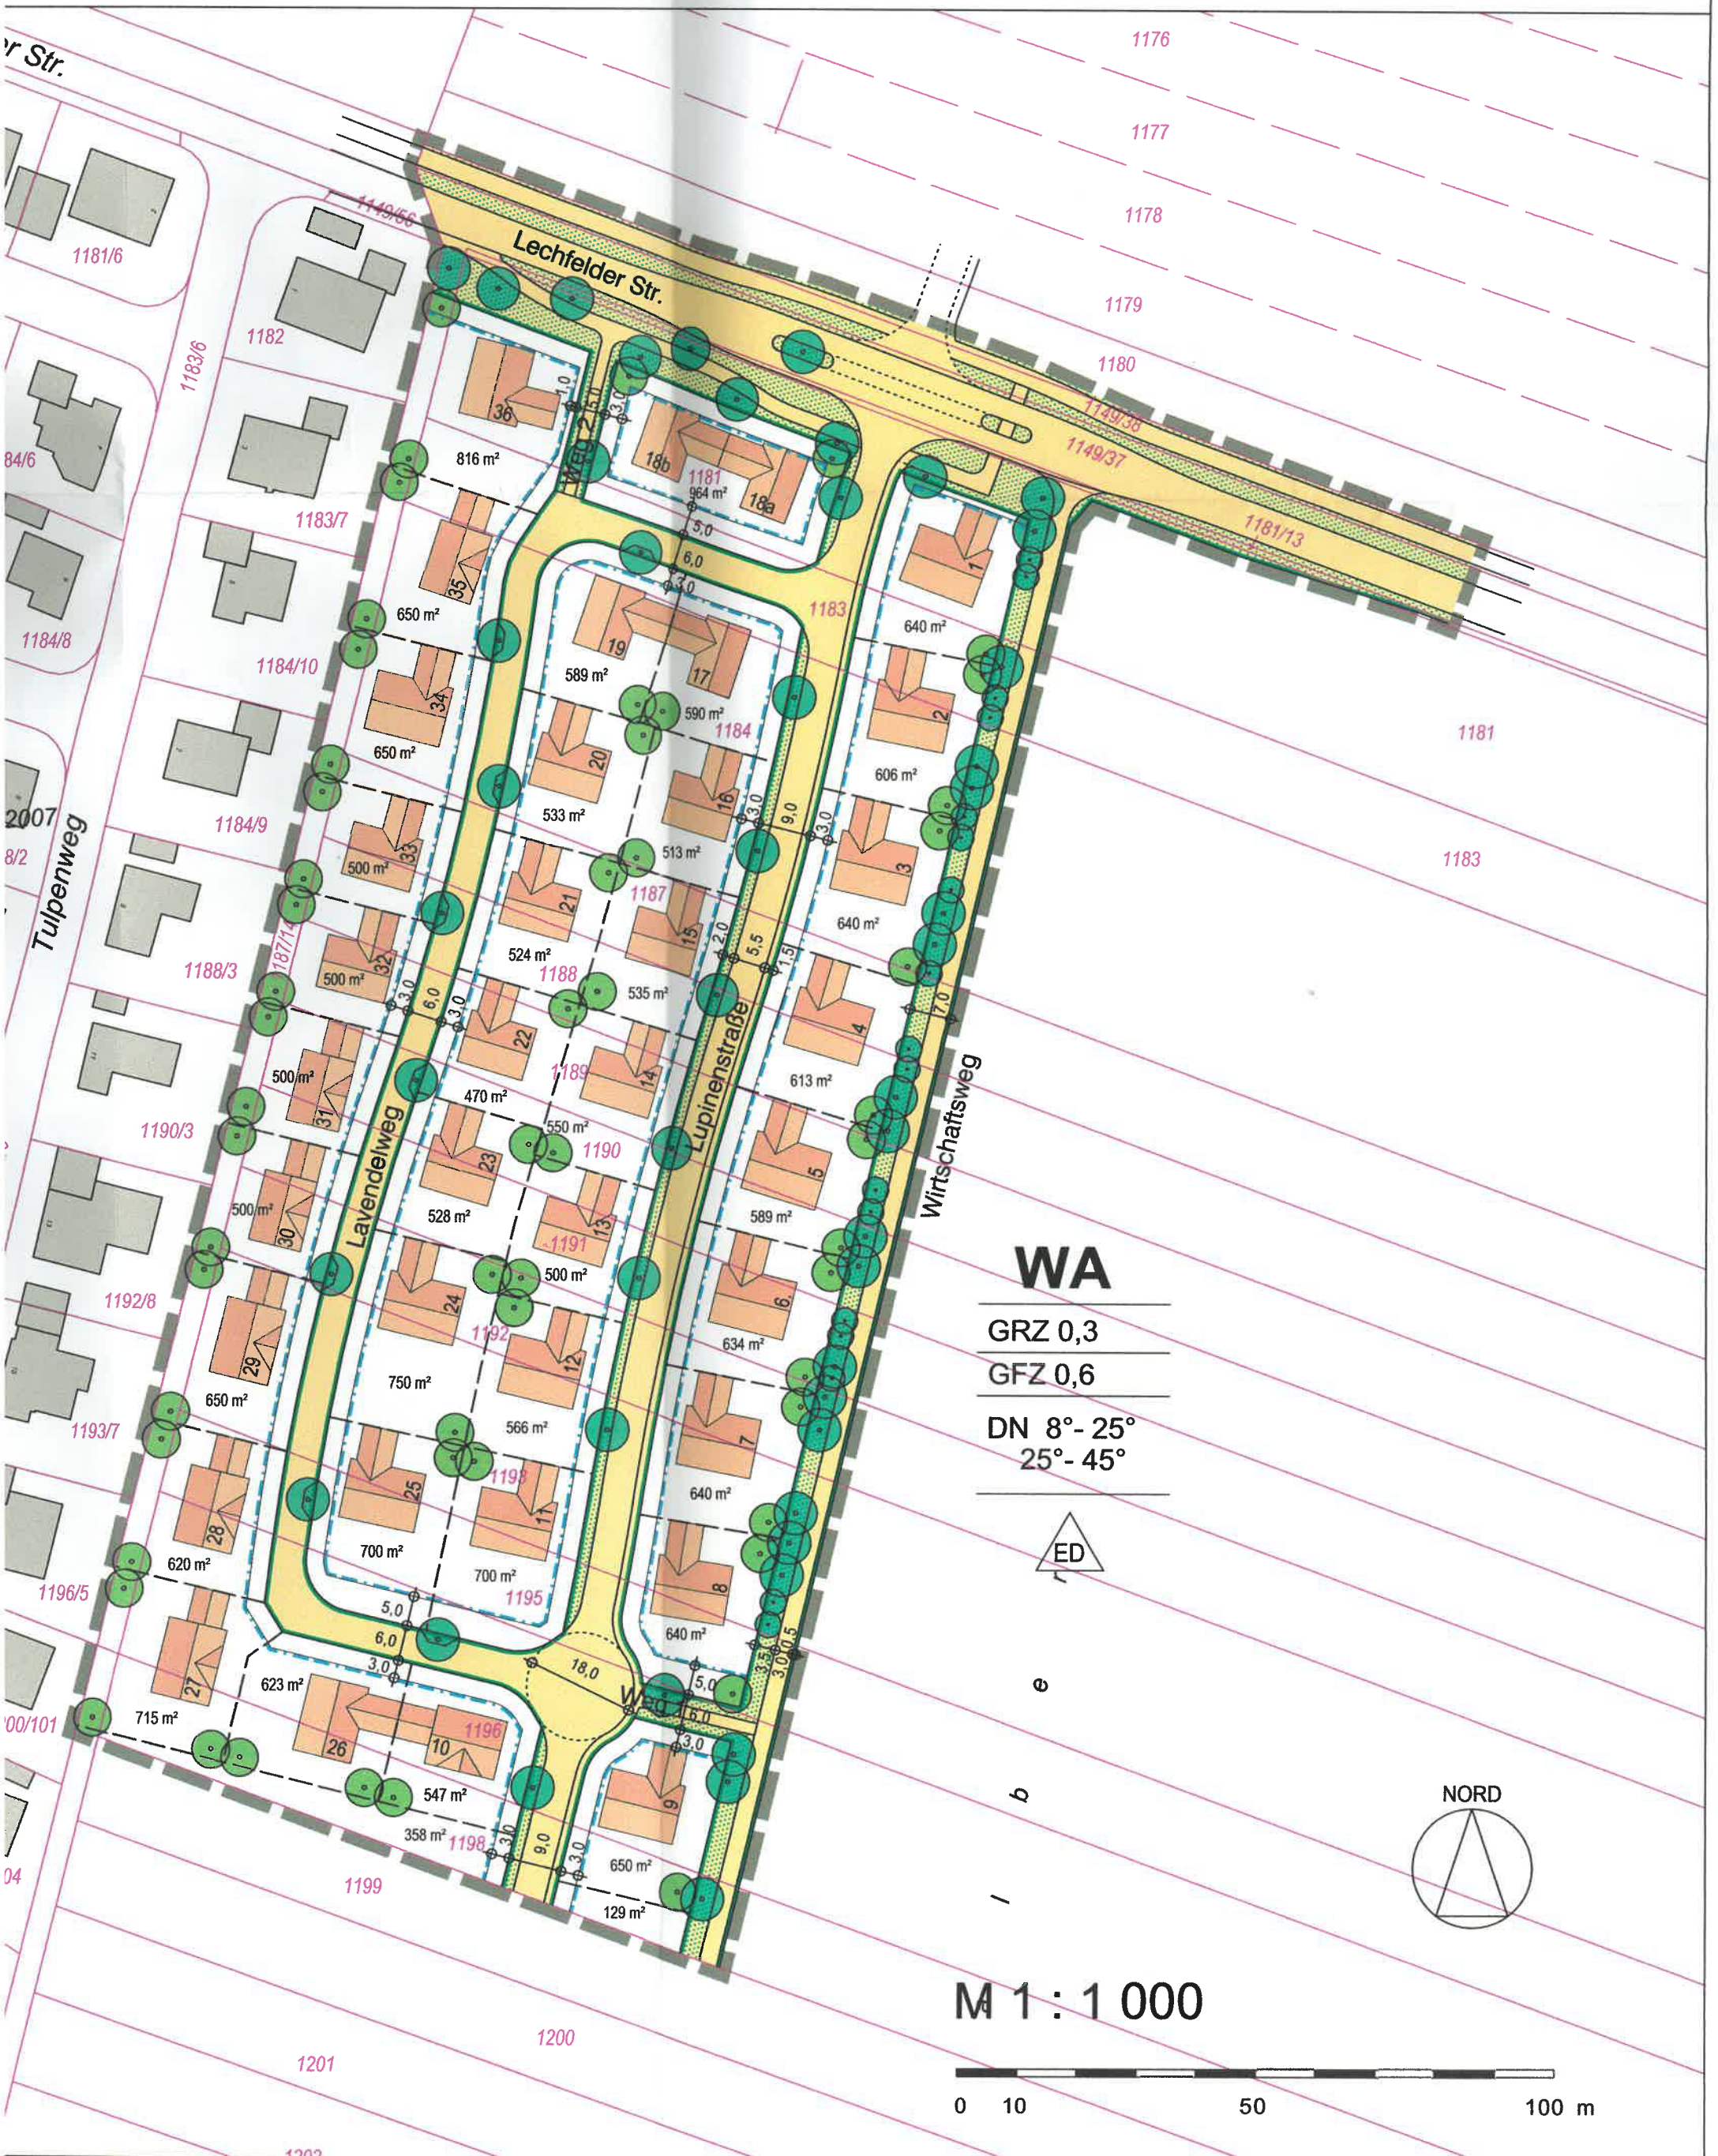


WA

GRZ 0,3

GFZ 0,6

DN 8°- 25°
25°- 45°

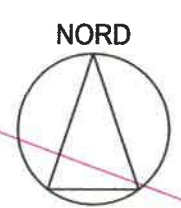







M 1 : 1 000




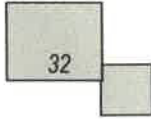
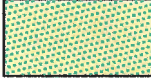
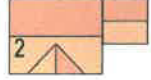
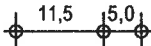


B) ZEICHENERKLÄRUNG

1. für die Festsetzungen

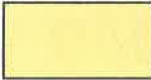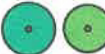	Grenze des räumlichen Geltungsbereiches des Bebauungsplanes
WA	Allgemeines Wohngebiet
DN	Dachneigung
GRZ 0,3	max. zulässige Grundflächenzahl
GFZ 0,6	max. zulässige Geschossflächenzahl
	Einzel- und Doppelhäuser zulässig
	Baugrenze
	Straßenbegrenzungslinie
	öffentliche Verkehrsflächen
	Bäume zu pflanzen

2. für die Hinweise

	bestehende Grundstücksgrenzen
132/1	Flurnummern
	bestehende Haupt- und Nebengebäude
	öffentliche Verkehrsgrünflächen
	Vorschlag für die Anordnung von Gebäuden mit Nummer
	Maßzahlen