


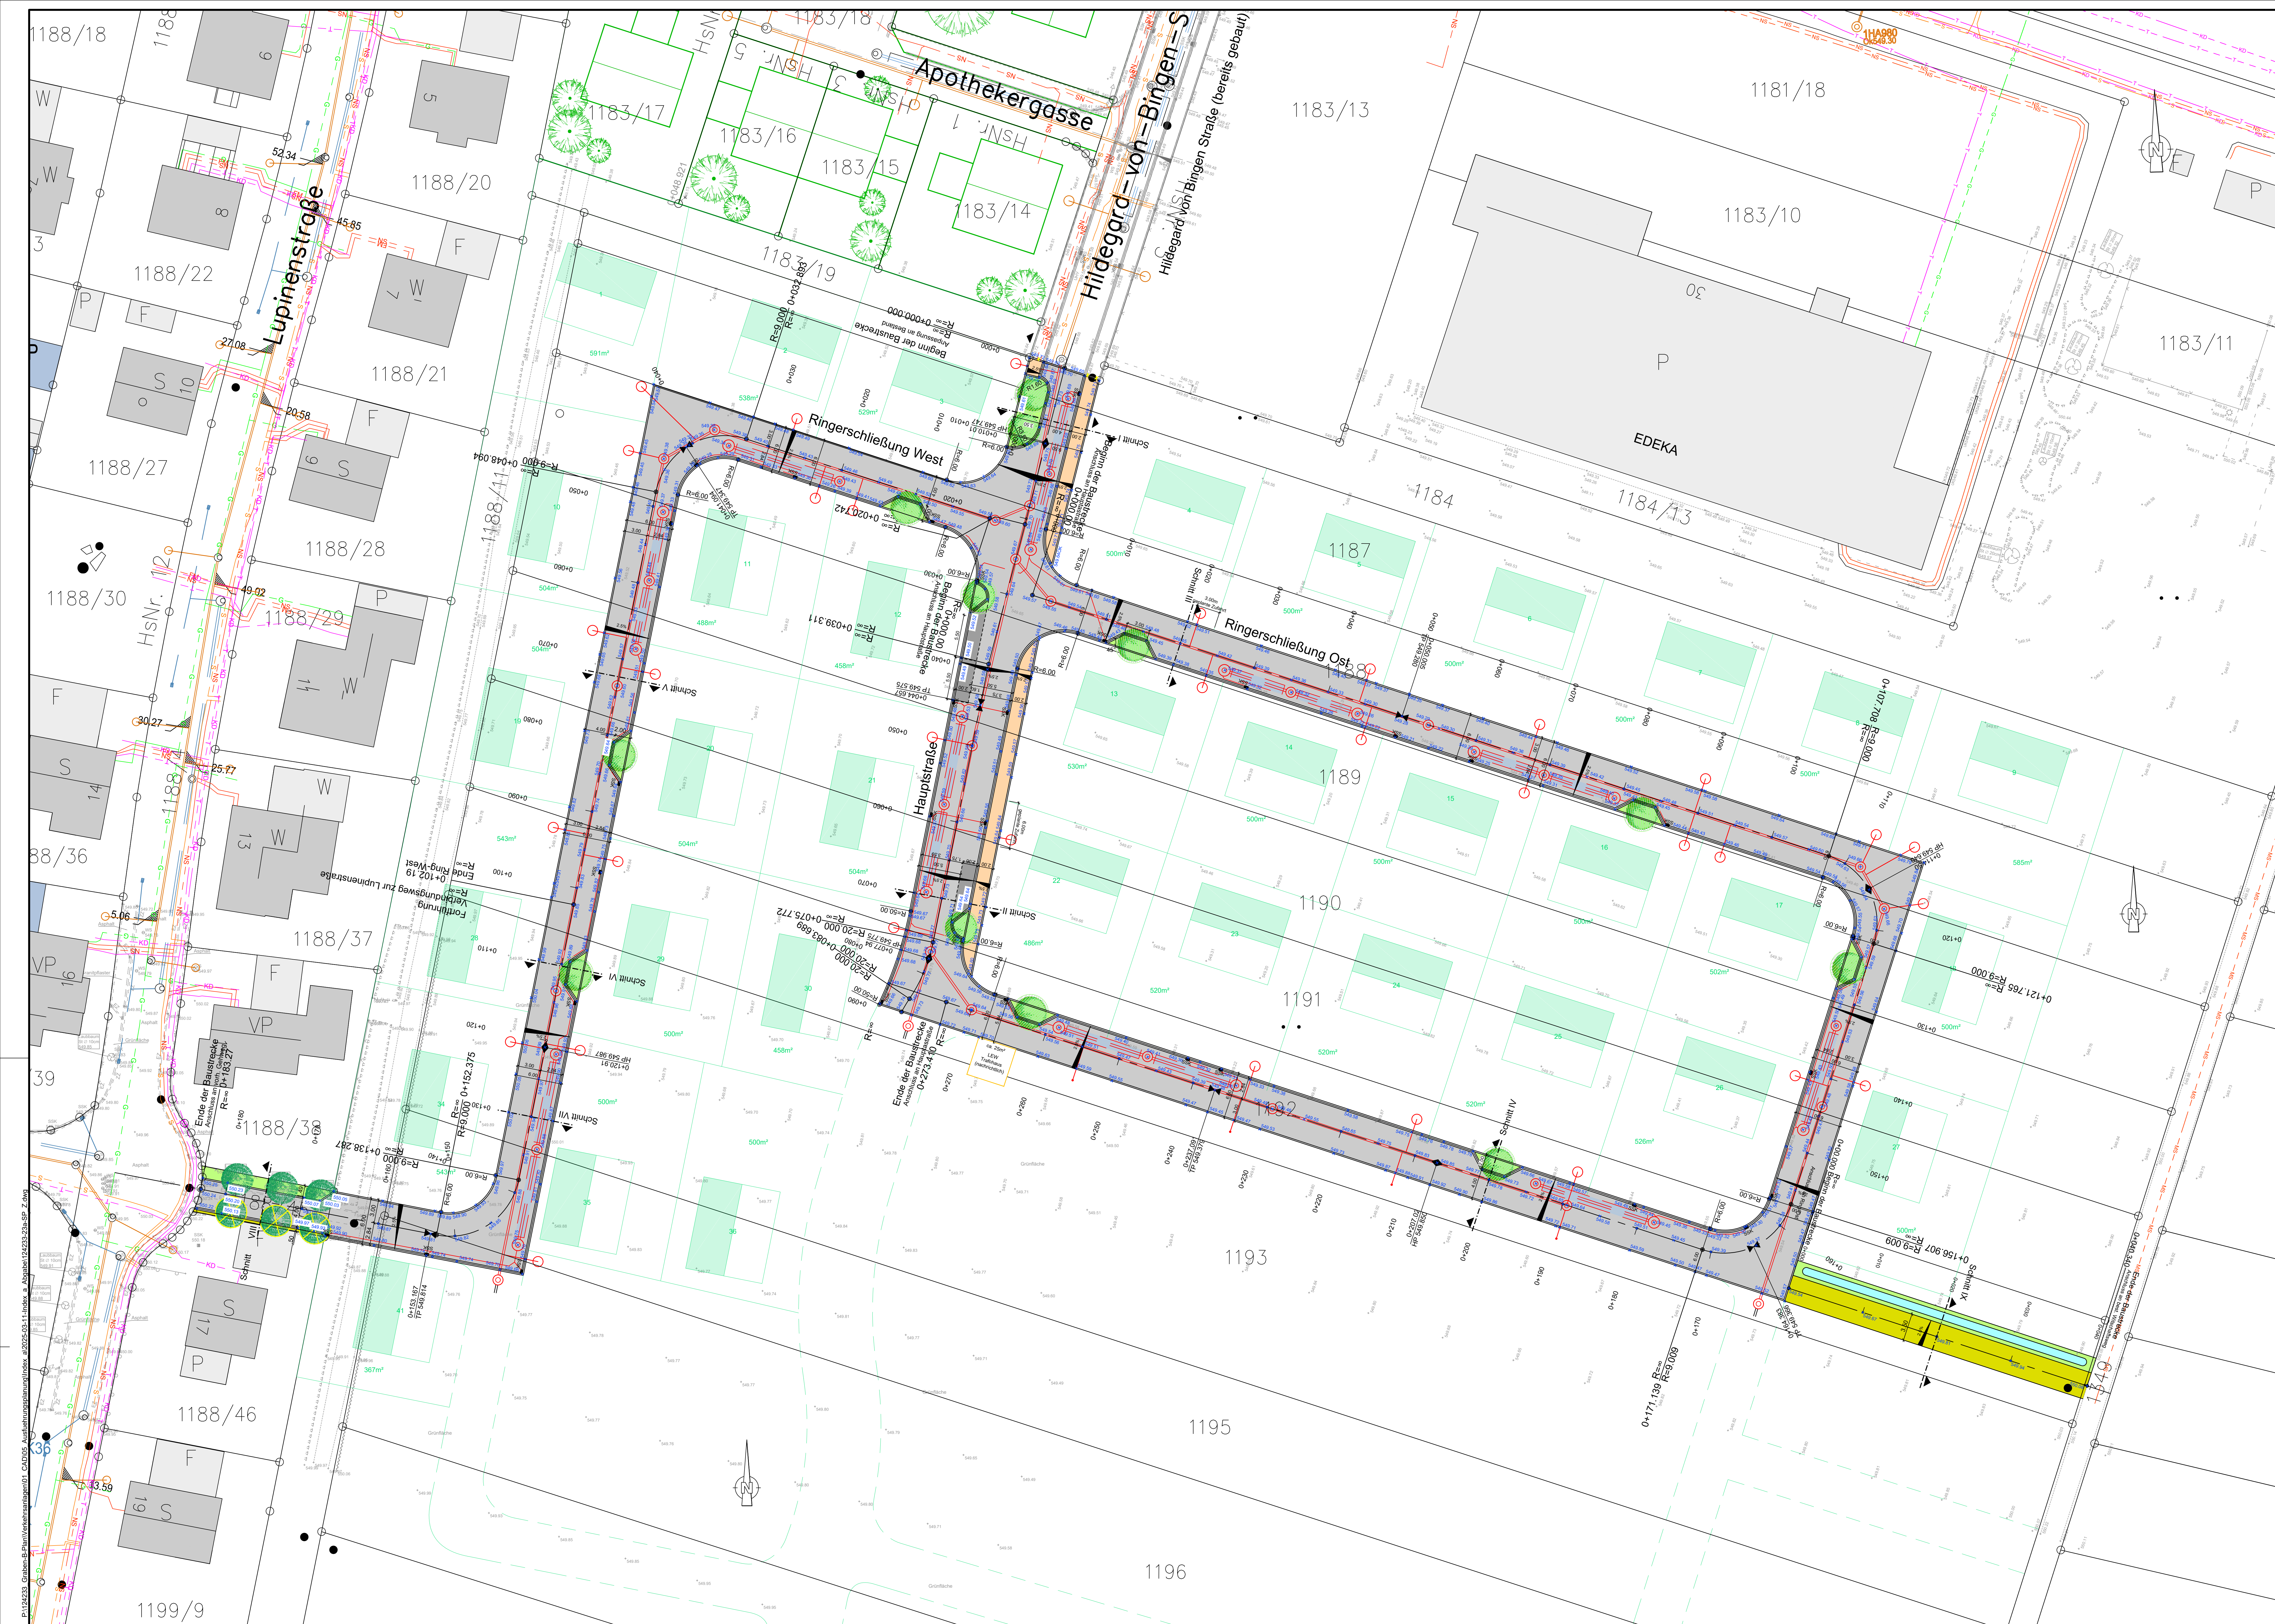

Plangrundlagen:		
Höhenstatus	HS170 DHN16 NHN-Höhen in Meter	
Lagestatus	LS489 ETRS89 UTM 32	
DFK	Kartengrundlage Geobasisdaten ©Landesamt für Vermessung u. Geoinformation Richard-Wagner-Straße 6, 86356 Neusäß	Stand: 12.09.2024 Stand: 03.2025
Vorschlag B-Plan	Steinbacher CONSULT Richard-Wagner-Straße 6, 86356 Neusäß	Stand: 17.09.2024
Bestandsvermessung	Steinbacher CONSULT Altmannstraße 19a, 86637 Wertingen	Stand: 20.02.2025
Ergänzungsvermessung	Steinbacher CONSULT Altmannstraße 19a, 86637 Wertingen	Stand: 03.2025
Kanalplanung	Steinbacher CONSULT Richard-Wagner-Straße 6, 86356 Neusäß	Stand: 03.2025

Legende Sparten Planung (nachrichtlich):	
Regenwasserkanal	Schacht - Regenwasserkanal
Anschlussleitung SSK	Rigole

Legende Sparten Bestand (nachrichtlich):	
Schnellwasserkanal	Stromleitung Niederspannung (Erdleitung)
Regenwasserkanal	Stromleitung Mittelspannung (Erdleitung)
Gasleitung	Kabel Deutschland
Telekomleitung (Erdleitung)	Straßenbeleuchtungskabel (Erdleitung)
Telekomleitung (Freileitung)	Fernmeldekabel (Erdleitung)
Wasserleitung	Fernmeldekabel (Erdleitung)

Vor Beginn der Tiefbauarbeiten haben sich die ausführenden Firmen über die genaue Lage der Ver- und Entsorgungsleitungen bei den einzelnen Spartenägern zu informieren.

Legende:	
Asphalt Fahrbahn	Streifen aus Granitgrößtastersteinen
Deckachicht aus Schotter	Rinne aus Granitgrößtastersteinen 2-zellig
Asphalt Stellplätze	Hochpunkt / Tiefpunkt
Asphalt Gehweg	Achse mit Helixmetrierung
Grünfläche	Maßgabe in Meter
Entwässerungsmulde	Fahrtspurverengung
neuer Baum (nachrichtlich)	Rückbau / Abruch
Baum Bestand (nachrichtlich)	Höhenangabe OK fertige Fahrbahn

Hinweis (Bepflanzung):
Die Bepflanzung ist nicht Teil der Baumaßnahme.
Die Darstellung im Lageplan ist ausschließlich nachrichtlich.
Die Ausführung erfolgt durch die Gemeinde Graben.

Gemeinde
Graben

Projekt: Erschließungsstraßen südlich EDEKA			
Plan:		Ausführungsplanung	
Deckenhöhenplan Erschließungsstraßen		Proj.Nr.:	124 233
		Datum:	Neusäß, den 27.01.2025
Vermessen: Borisch	Bestand gezeichnet: Angulo	Maßstab:	1:250
Entworfen: Bolani	Planung gezeichnet: Bolani / Sailer	Plan-Nr.:	1.15qm
Geprüft:	Bauleitung:	Beilage-Nr.:	4.2a
Index	Datum	Art der Änderung	Name
a	11.03.2025	Provisorische Straße und Geh- und Radweg entfallen Ergänzung Verbindungsweg zur Lupinenstraße Ergänzung Gehweg - Ost zum Wirtschaftsweg	RBOL/CSAI
WASSER VERKEHR RAUM VERMESSUNG GIS UMWELT TECHNIK BETRIEB PLANUNG Richard-Wagner-Straße 6 86356 Neusäß Tel.: 0821/46059-0 info@steinbacher-consult.com www.steinbacher-consult.com			
Steinbacher Consult invent the future Ingenieurgesellschaft mbH & Co.KG Altmannstraße 19 A 86637 Wertingen Tel.: 0827/9956-0 wertingen@steinbacher-consult.com			
URHEBERRECHTLICH GESCHÜTZT Vervielfältigung und Weitergabe an Dritte UNzulässig und strafbar			